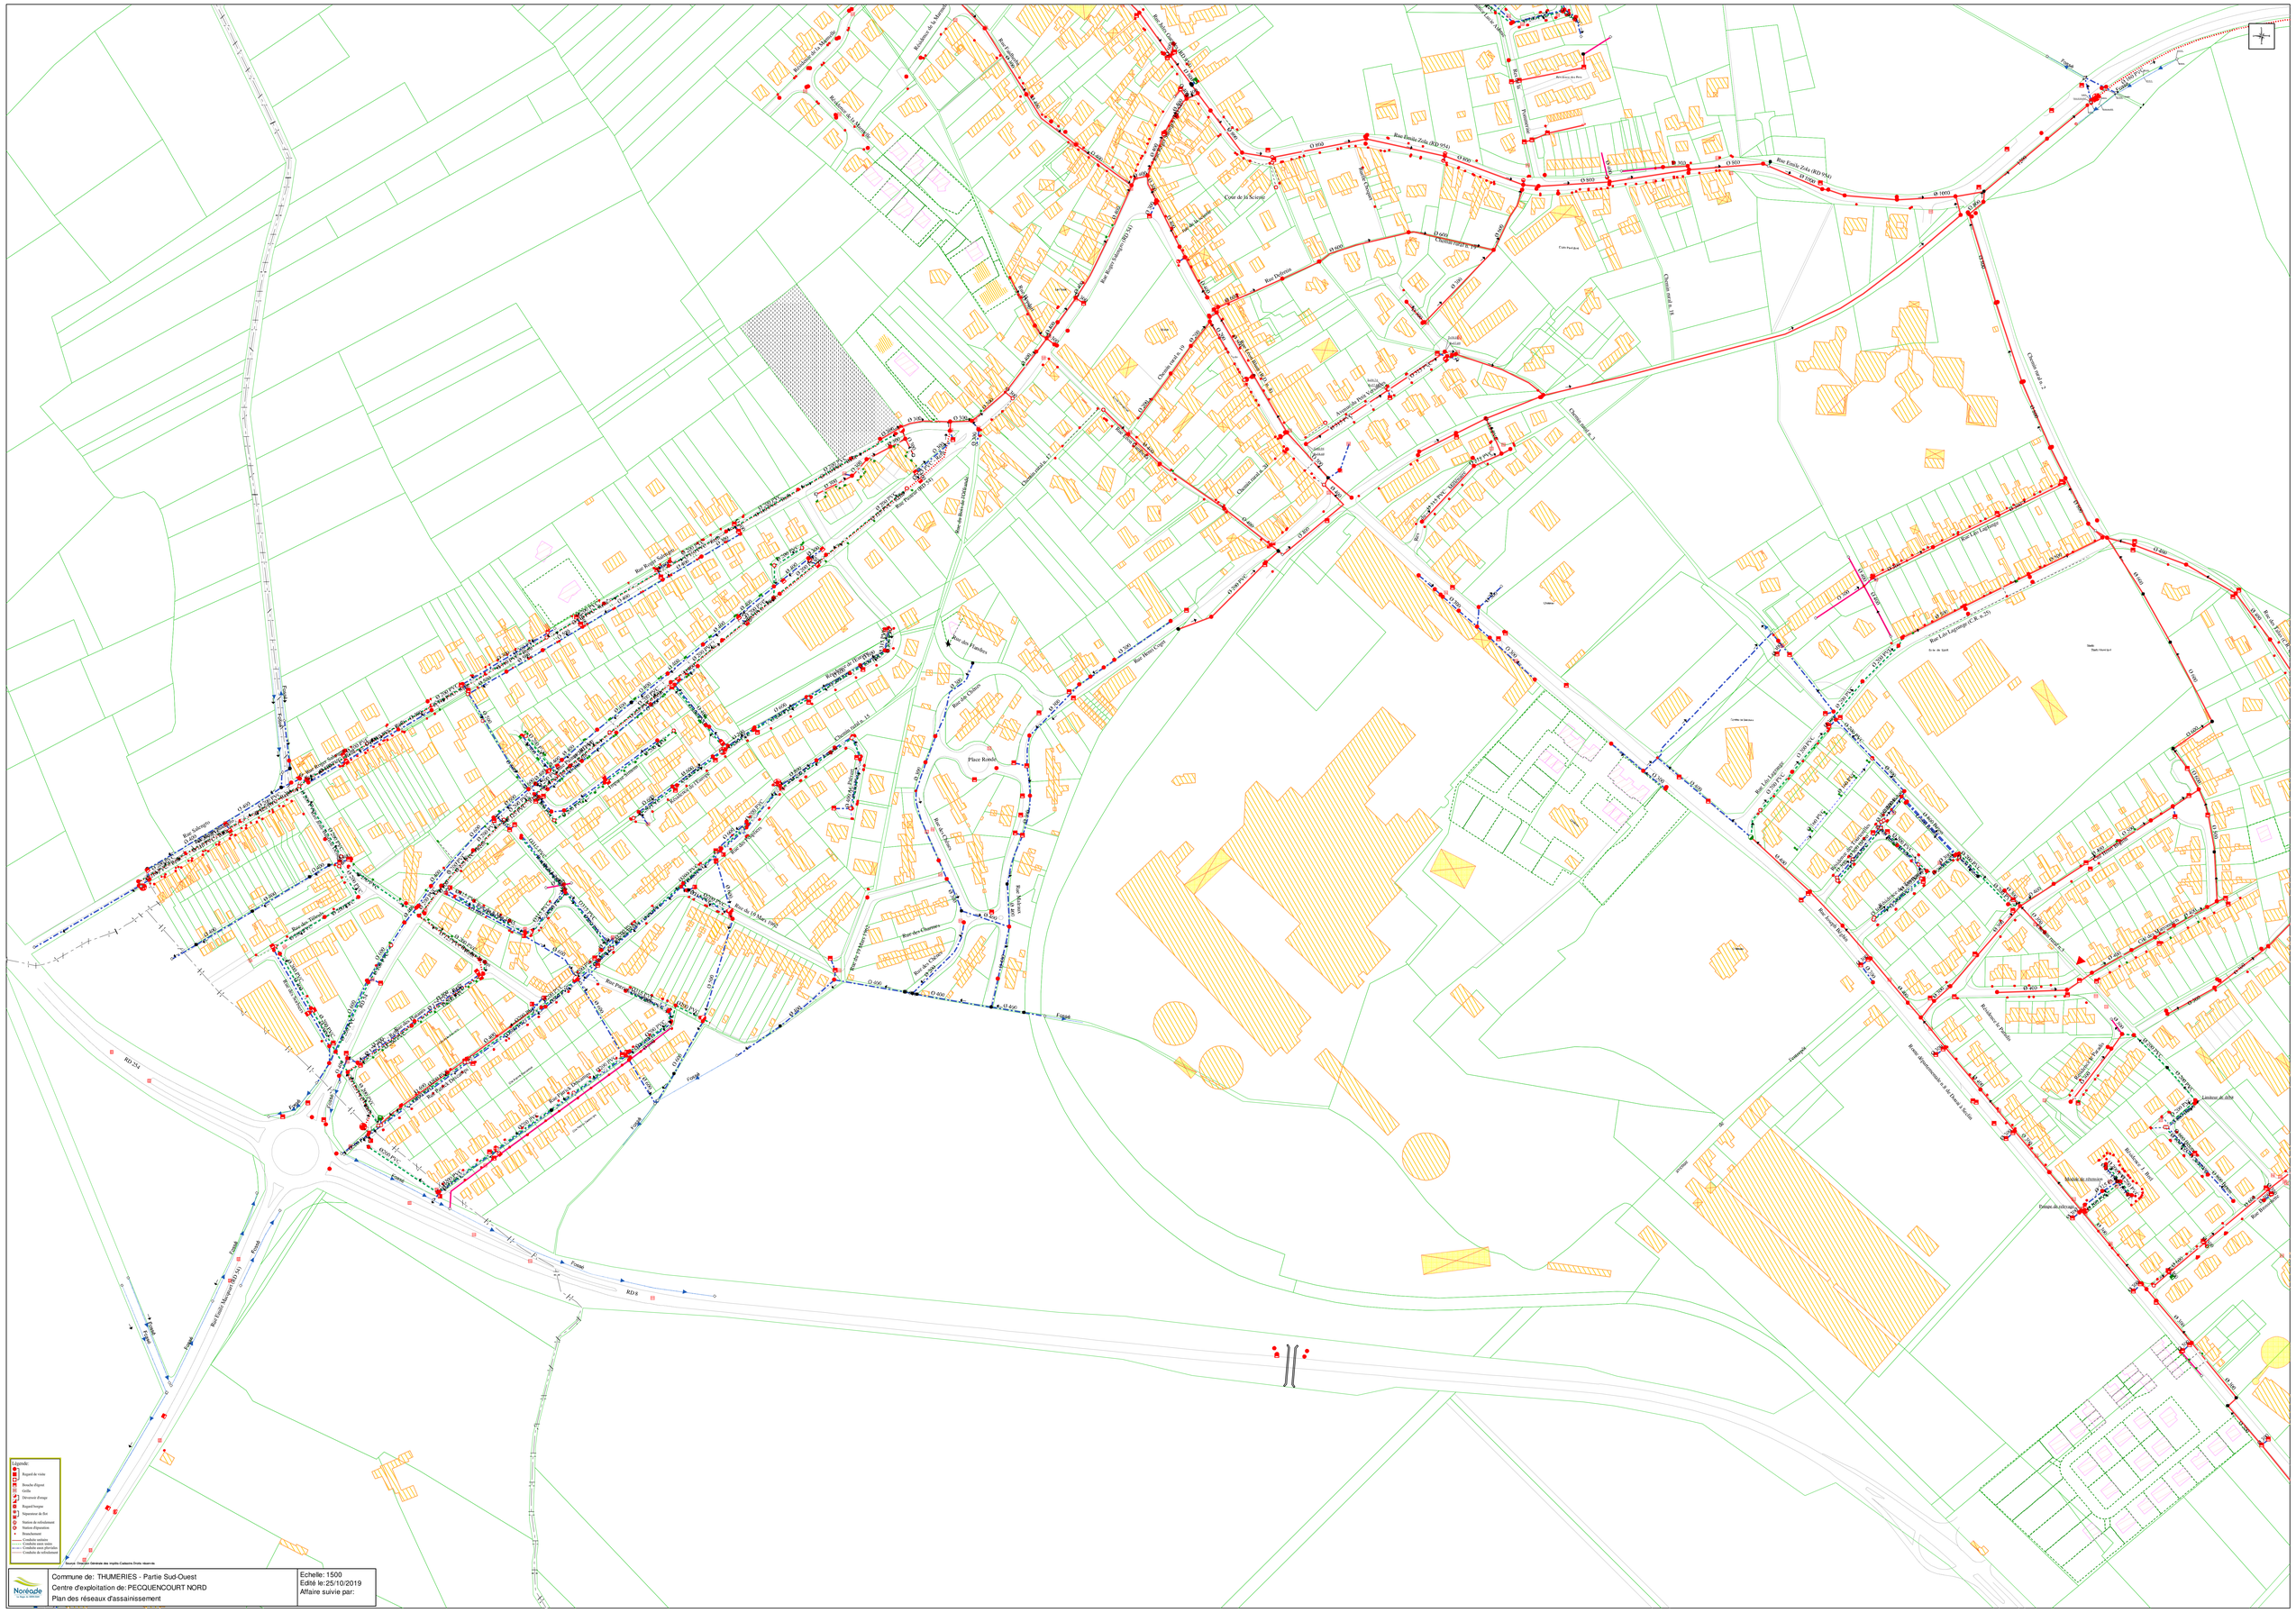

Noréade

Commune de: THUMERIES - Partie Sud-Ouest
Centre d'exploitation de: PECQUENCOURT NORD
Plan des réseaux d'assainissement

Echelle: 1500
Edité le:25/10/2019
Affaire suivie par: