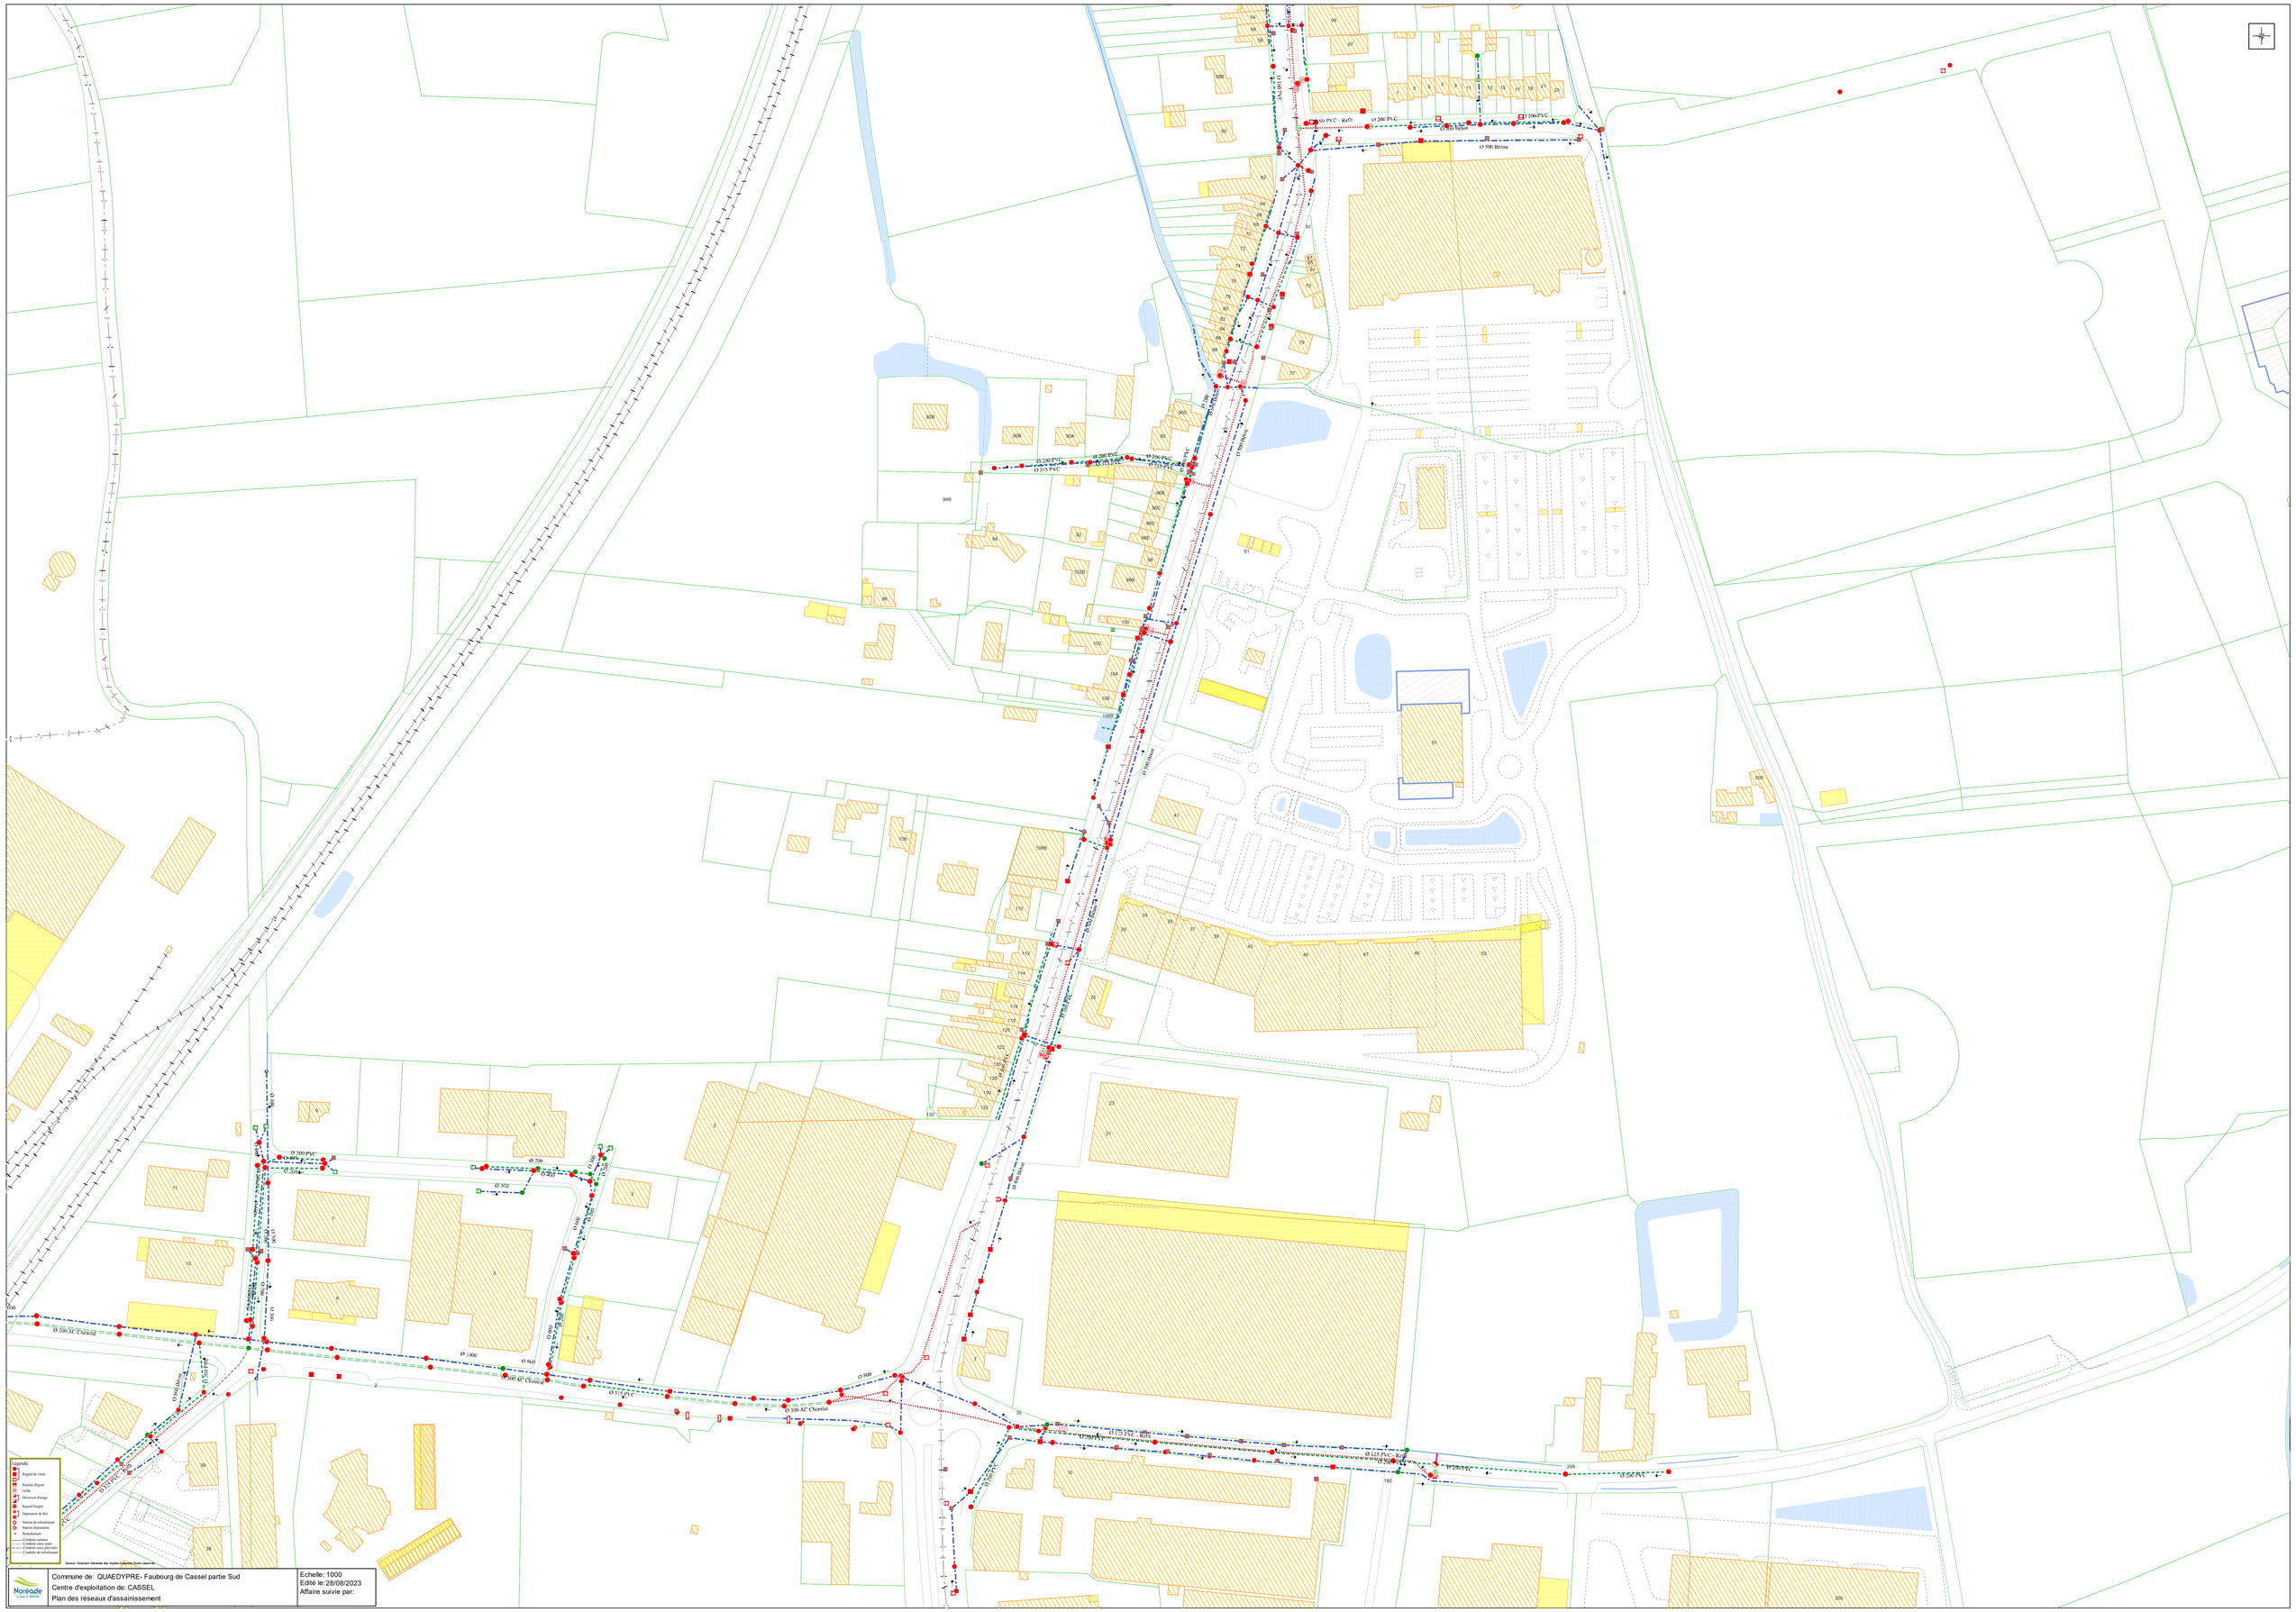
Ø 200 PVC - Refft
Ø 200 PVC
Ø 250 PVC
Ø 500 Béton
Ø 200 PVC
Ø 315 PVC
Ø 200 PVC
Ø 250 PVC
Ø 250 PVC
Ø 500 Béton
Ø 500 Béton
Ø 500 Béton