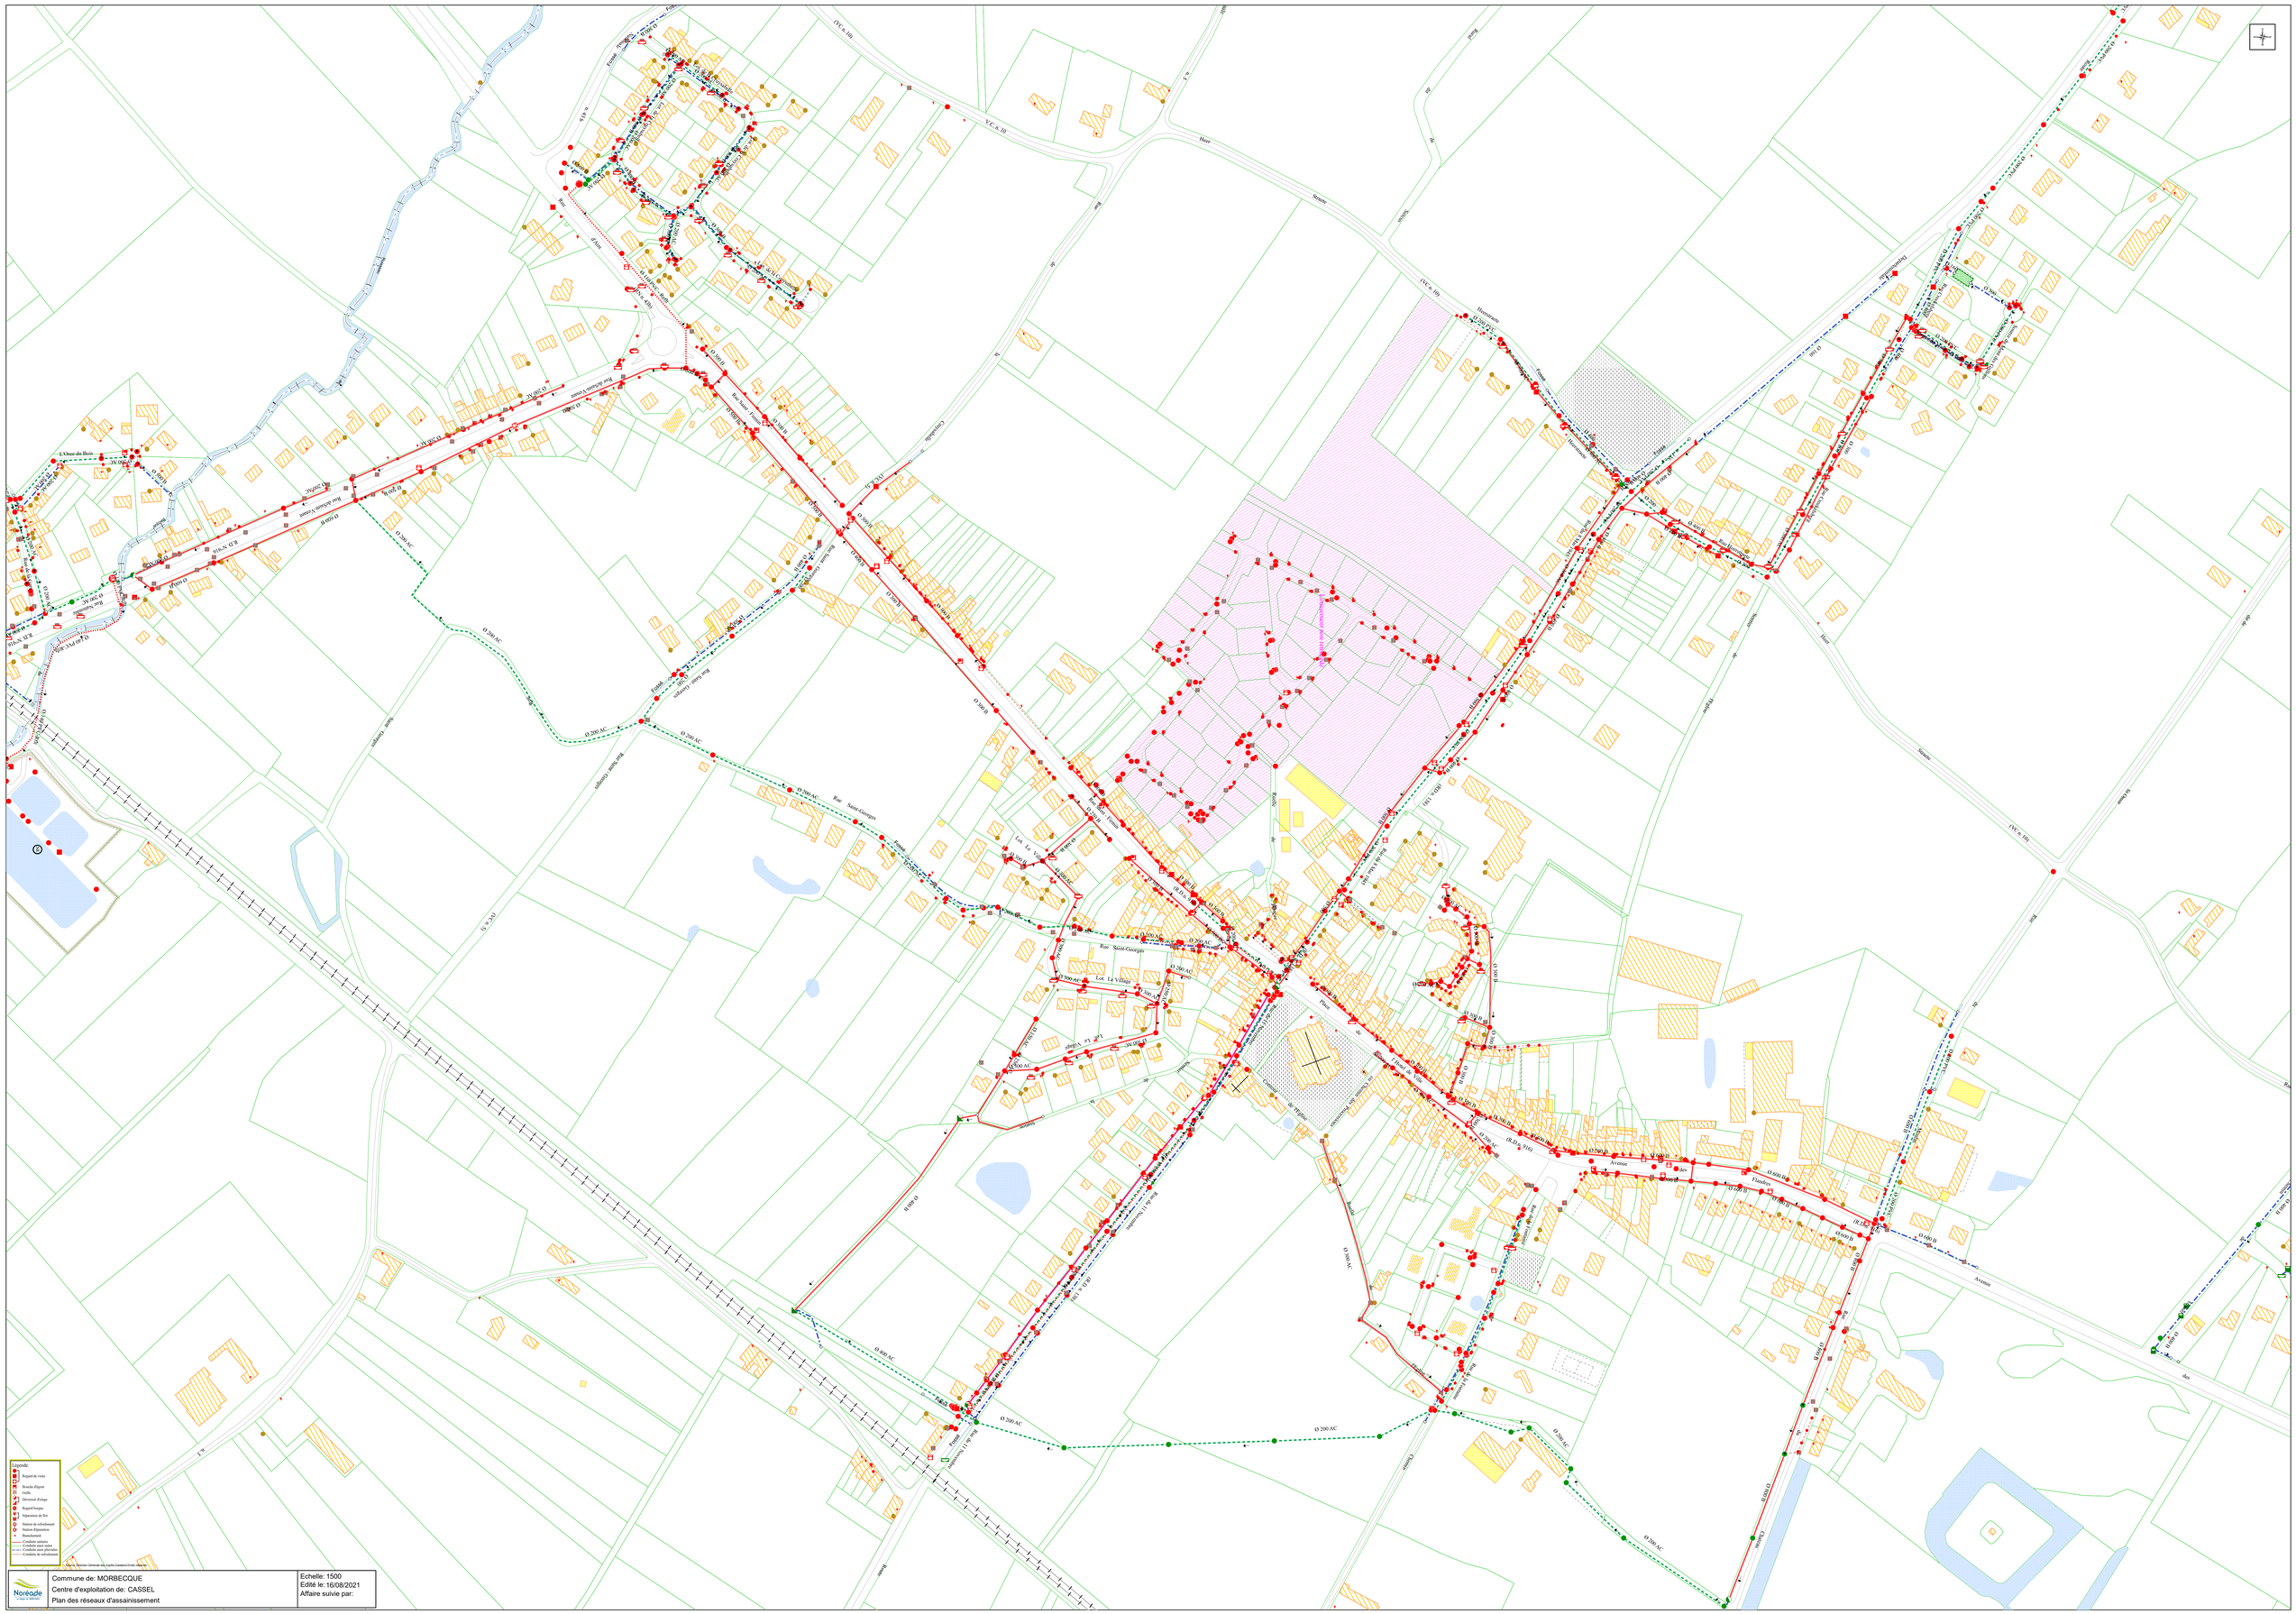
Légende:
Regard de visite
Bouche d'égout
Grille
Déversoir d'orage
Regard bourgeois
Séparateur de flot
Station de refoulement
Station d'épuration
Branchement
Conduite unitaire
Conduite sous voirie
Conduite sous pluviales
Conduite de refoulement
Commune de: MORBECQUE
Centre d'exploitation de: CASSEL
Plan des réseaux d'assainissement
Echelle: 1500
Edité le: 16/08/2021
Affaire suivie par: