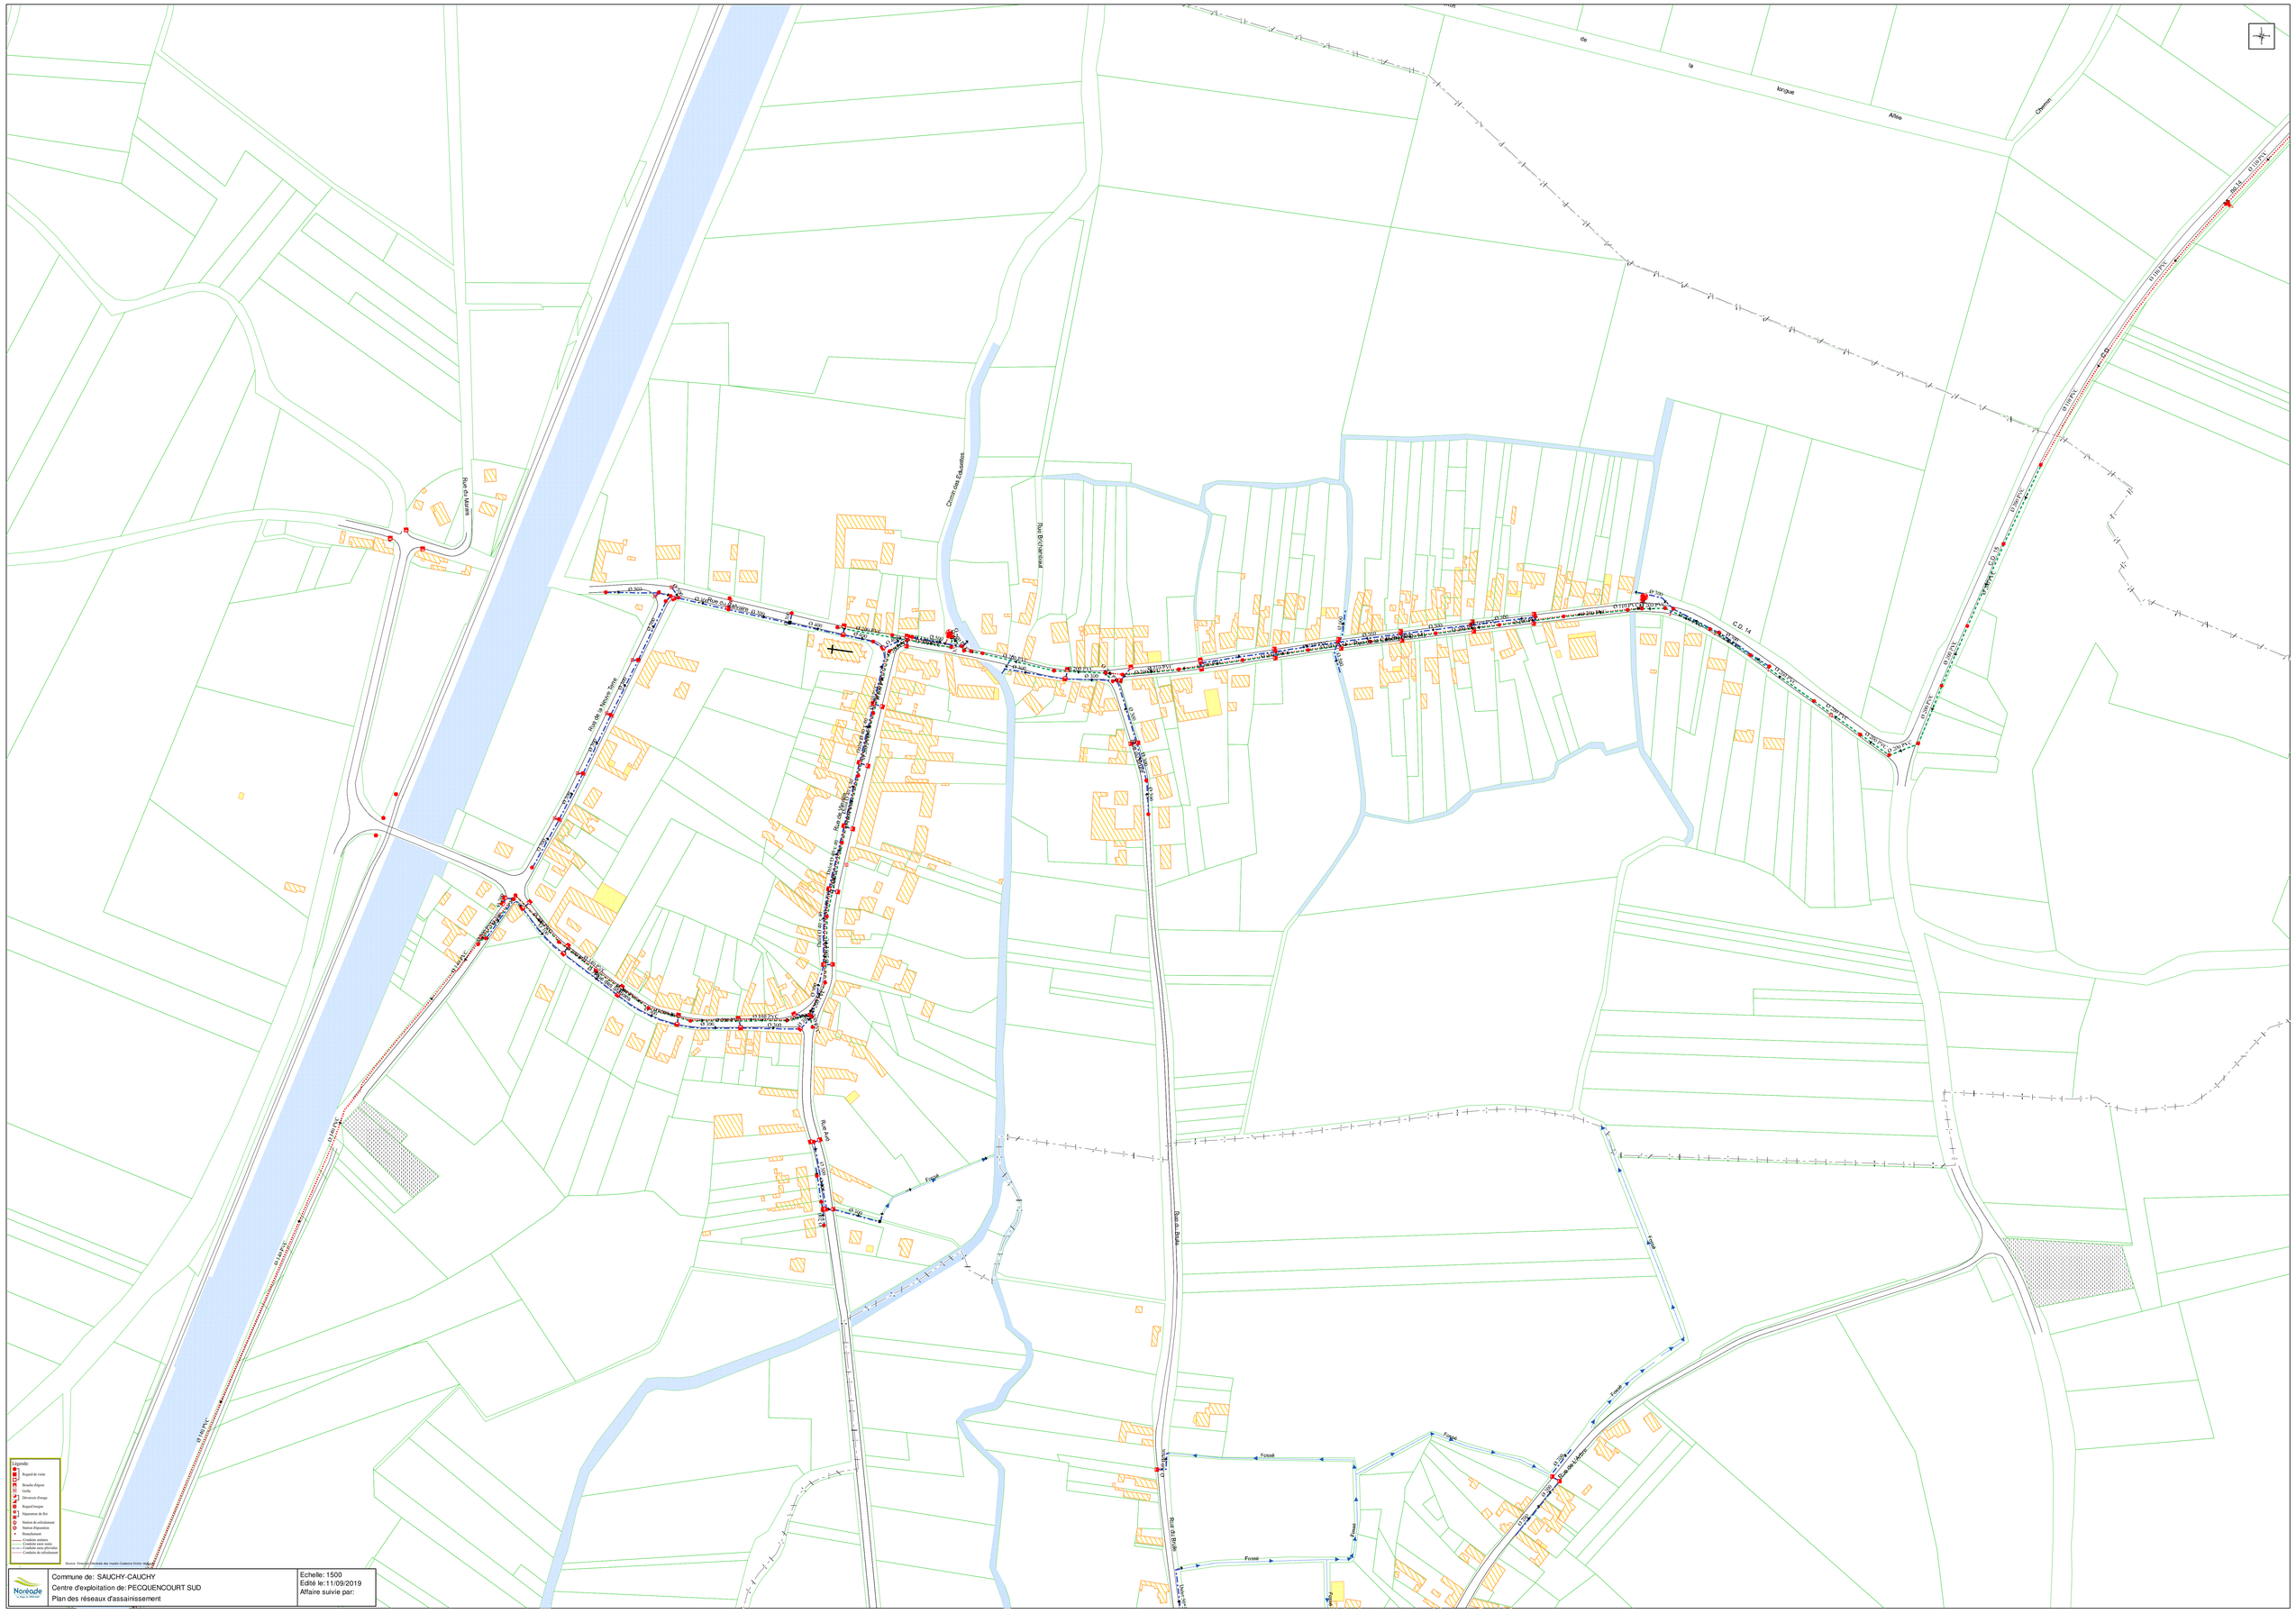

Commune de: SAUCHY-CAUCHY Centre d'exploitation de: PECQUENCOURT SUD Plan des réseaux d'assainissement	Echelle: 1500 Edité le:11/09/2019 Affaire suivie par: